


SUNNENBERGSTRASSE 15

Nr. A11

**DG | 3.5-Zimmer-Maisonette-  
wohnung**

Wohnfläche 173.4 m<sup>2</sup>

Terrasse 52.8 m<sup>2</sup>

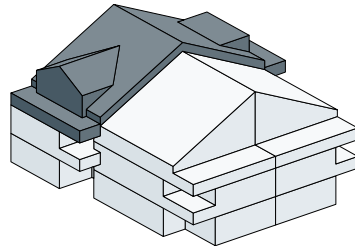


**ERSTVERMIETUNG**

Zanella Partner Immobilien AG

Seestrasse 25, 8702 Zollikon

+41 44 925 00 00

wohnen@sunnenberg-wolfhausen.ch

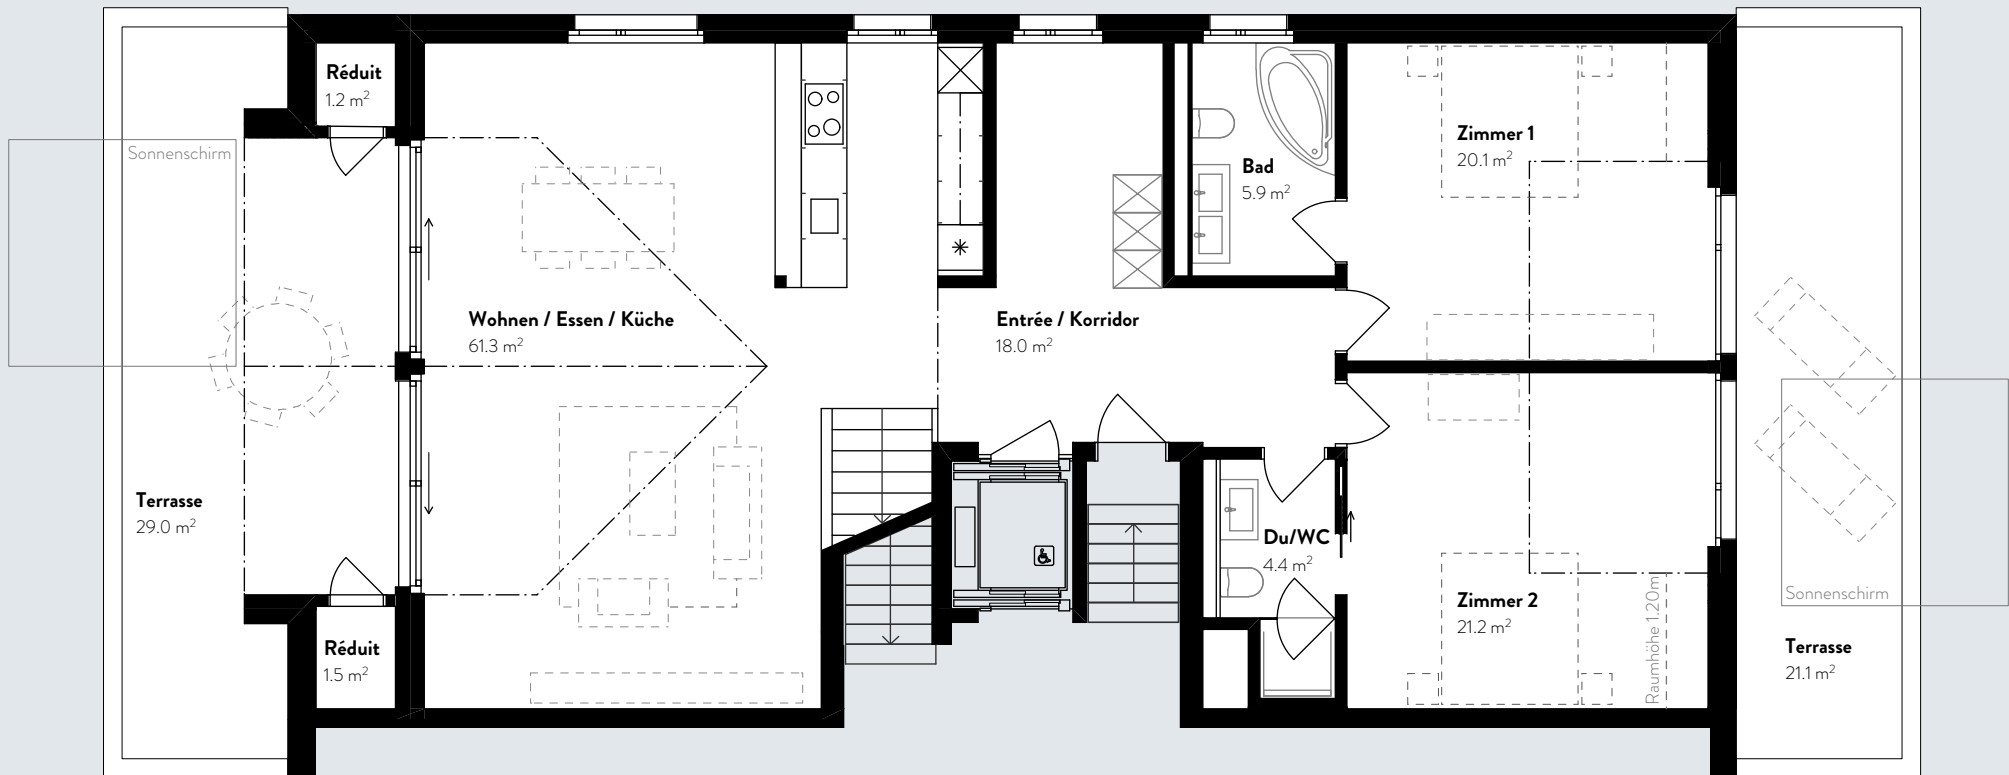

PLAN 1:100



Alle Masse sind Annäherungswerte und unverbindlich.

Ausführungsbedingte Änderungen und Anpassungen bleiben vorbehalten.

Bei den gestrichelten Linien handelt es sich um Möblierungsvorschläge.

SUNNENBERGSTRASSE 15

Nr. A11

**DG | Galerie**


**ERSTVERMIETUNG**

Zanella Partner Immobilien AG


Seestrasse 25, 8702 Zollikon

+41 44 925 00 00

wohnen@sunnenberg-wolfhausen.ch

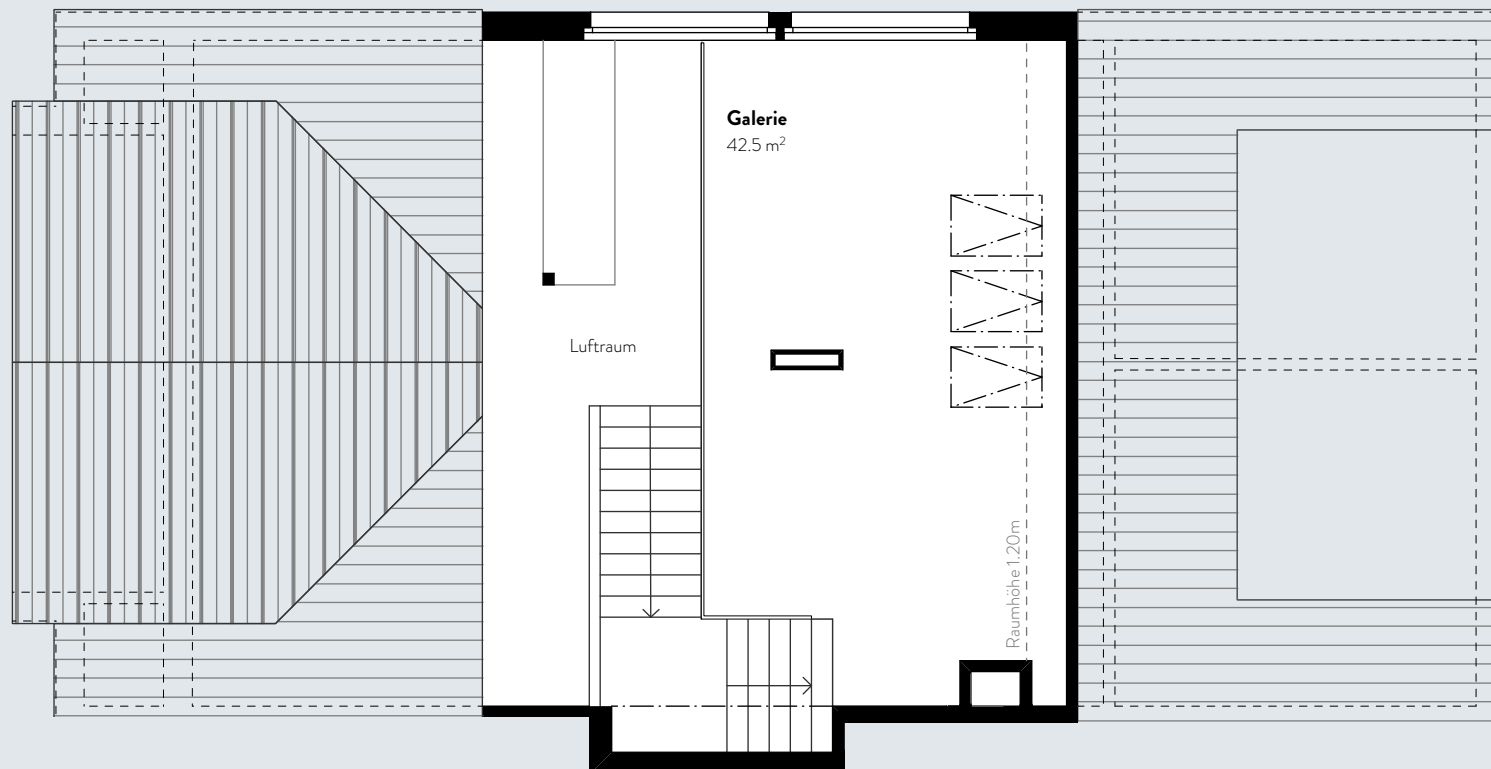

PLAN  
1:100

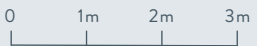

Alle Masse sind Annäherungswerte und unverbindlich.  
Ausführungsbedingte Änderungen und Anpassungen bleiben vorbehalten.